



- RED VIARIA PAVIMENTADA
- ▬▬▬▬ RED VIARIA SIN PAVIMENTAR
- EDIFICACION
- ESPACIOS LIBRES PUBLICOS
- ESPACIOS LIBRES PRIVADOS
- EQUIPAMIENTO
- 1 ADMINISTRATIVO
- 2 RELIGIOSO
- 3 CULTURAL
- 4 Ocio/RECREATIVO
- B BAR
- C COMERCIO
- H HOSPEDERIA
- P PANADERIA
- COCHERA

| MODIFICACIONES | FECHA |
|----------------|-------|
| | |
| | |
| | |


| FECHA APROBACION INICIAL | FECHA APROBACION PROVISIONAL | FECHA APROBACION DEFINITIVA |
|--------------------------|------------------------------|-----------------------------|
| | | |

EXCMO. AYTO. DE MEDINACELI - SORIA

NORMAS URBANISTICAS MUNICIPALES

NUCLEO: MEDINACELI "VILLA"
INFORMACION

| | | |
|-------------------|-----------------|------------|
| PLANO : | PROYECTO NUMERO | P.3.02 |
| ESTRUCTURA URBANA | PLANO NUMERO | 1 |
| | ESCALA: | 1/1000 |
| | FECHA: | JULIO-2002 |
| | DIBUJADO: | J.C.A. |
| | REVISADO: | R.S.F. |

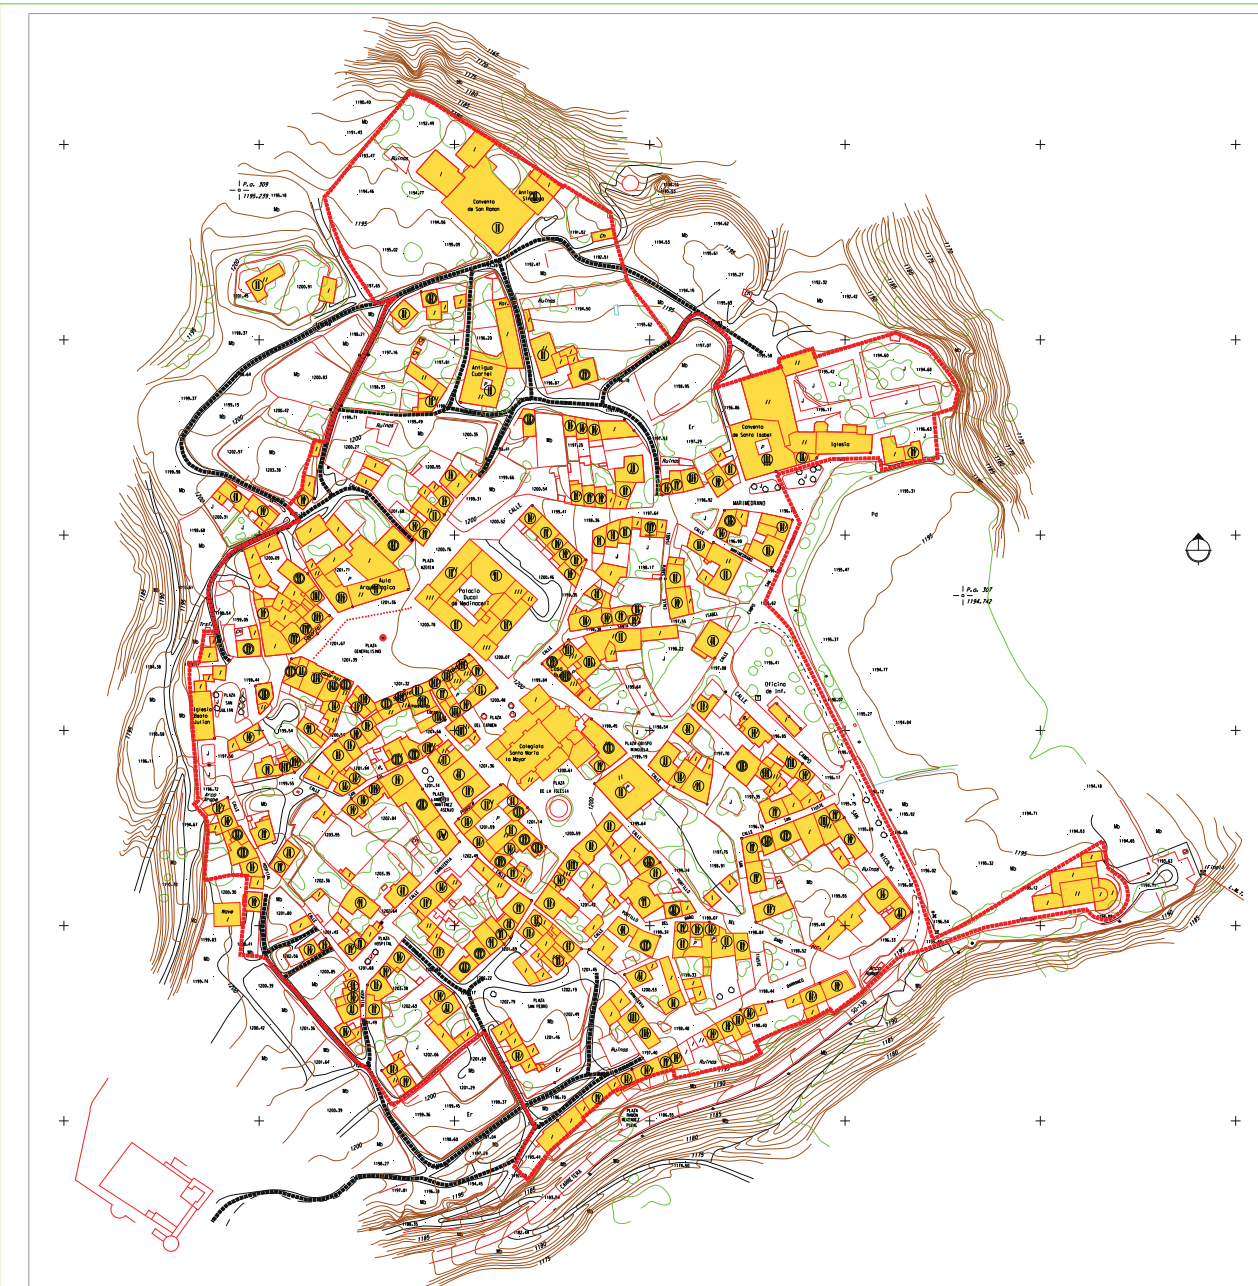

- OCUPACION DE LA EDIFICACION**
- UNA ALTURA
 - 1 DOS ALTURAS
 - 2 DOS ALTURAS + ALTILLO
 - 3 TRES ALTURAS
 - 4 TRES ALTURAS + ALTILLO
 - 5 CUATRO ALTURAS

| MODIFICACIONES | FECHA |
|----------------|-------|
| | |
| | |
| | |
| | |


| | | |
|--------------------------|------------------------------|-----------------------------|
| FECHA APROBACION INICIAL | FECHA APROBACION PROVISIONAL | FECHA APROBACION DEFINITIVA |
| | | |

EXCMO. AYTO. DE MEDINACELI - SORIA

NORMAS URBANISTICAS MUNICIPALES

NUCLEO: MEDINACELI "VILLA"
INFORMACION

| | |
|-----------|------------|
| PROYECTO | P. 3.02 |
| PLANO | 12 |
| ESCALA: | 1/1000 |
| FECHA: | JULIO-2002 |
| DIBUJADO: | J.C.A. |
| REVISADO: | R.S.F. |

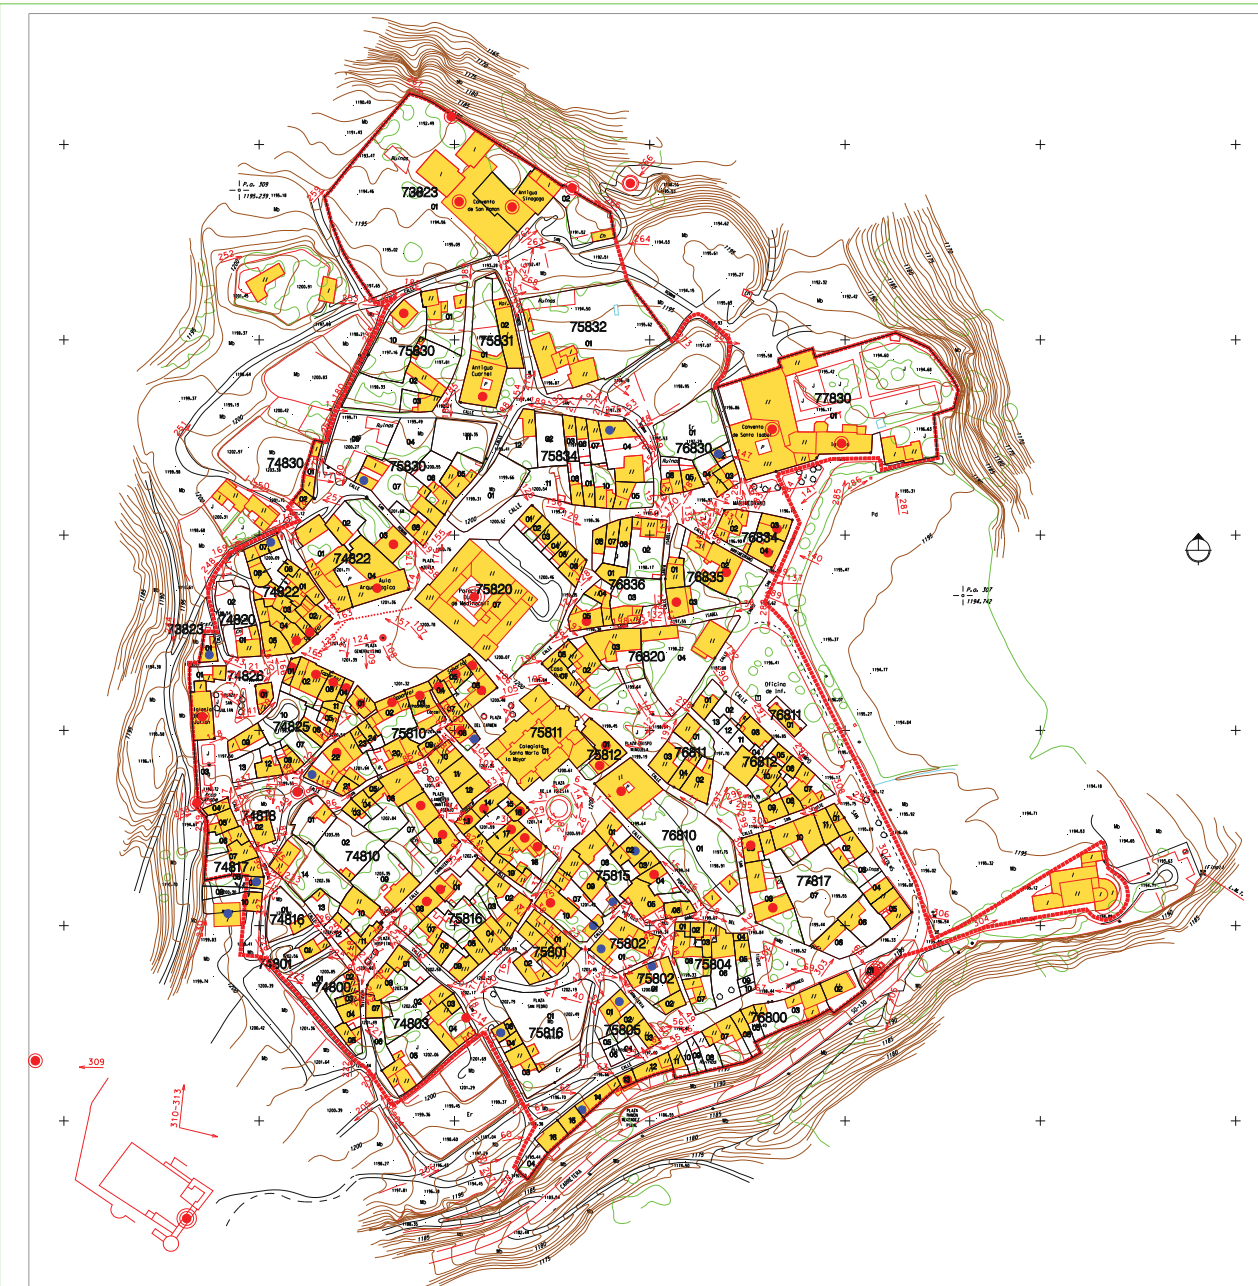

- MONUMENTAL (⊙ B.I.C.)
- EDIFICIO DE INTERES
- CARACTER AMBIENTAL
- VISTA PANORAMICA

| MODIFICACIONES | | FECHA |
|----------------|--|-------|
| | | |
| | | |
| | | |

| | | |
|--------------------------|------------------------------|-----------------------------|
| FECHA APROBACION INICIAL | FECHA APROBACION PROVISIONAL | FECHA APROBACION DEFINITIVA |
| | | |

EXCMO. AYTO. DE MEDINACELI - SORIA

NORMAS URBANISTICAS MUNICIPALES

NUCLEO: MEDINACELI "VILLA"
INFORMACION

| | |
|-----------|------------|
| PROYECTO | |
| NUMERO | P.3.02 |
| PLANO | |
| NUMERO | 1-3 |
| ESCALA: | 1/3000 |
| FECHA: | JULIO-2002 |
| DIBUJADO: | J.C.A. |
| REVISADO: | R.S.F. |