



- | | |
|---------------------------|-------------------------|
| CARRETERA | EQUIPAMIENTO |
| RED VIARIA PAVIMENTADA | 1 ADMINISTRATIVO |
| RED VIARIA SIN PAVIMENTAR | 2 RELIGIOSO |
| EDIFICACION | 3 SANITARIO/ASISTENCIAL |
| SOLARES | 4 OCIO/RECREATIVO |
| AREAS SIN TRATAMIENTO | 5 ESTACION FERROVIARIA |
| ESPACIOS LIBRES PUBLICOS | 6 INFRAESTRUCTURAS |
| CULTIVOS | F FUENTE |
| FERROVIARIO | L LAVADERO |
| | AGROPUEBLARIO |
| | APARCOS/COCHERA |

MODIFICACIONES		FECHA
FECHA APROBACION INICIAL	FECHA APROBACION PROVISIONAL	FECHA APROBACION DEFINITIVA


EXCMO. AYTO. DE MEDINACELI - SORIA

NORMAS URBANISTICAS MUNICIPALES

NUCLEO: TORRALBA DEL MORAL

INFORMACION P.3.02

PLANO :	PROYECTO NUMERO	1-1
ESTRUCTURA URBANA	ESCALA:	1/1000
	FECHA:	JULIO-2002
	DIBUJADO:	J.C.A.
	REVISADO:	R.S.F.

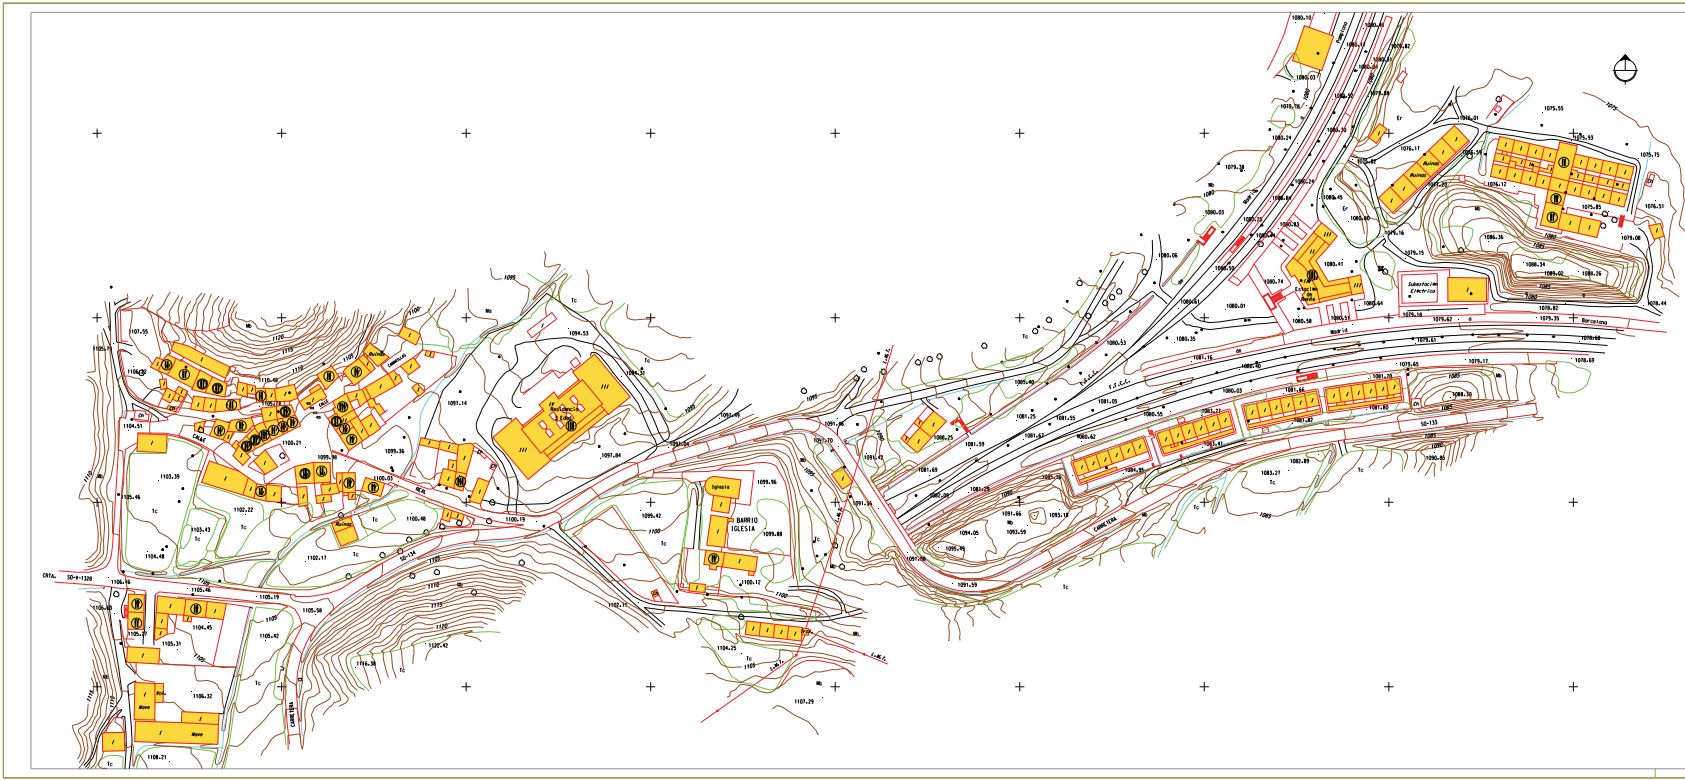

- OCUPACION DE LA EDIFICACION
- UNA ALTURA
- DOS ALTURAS
- DOS ALTURAS - ALTALLO
- TRES ALTURAS

MODIFICACIONES		FECHA
FECHA APROBACION INICIAL	FECHA APROBACION PROVISIONAL	FECHA APROBACION DEFINITIVA

EXCMO. AYTO. DE MEDINACELI - SORIA

NORMAS URBANISTICAS MUNICIPALES


NUCLEO: TORRALBA DEL MORAL

INFORMACION

PROYECTO NUMERO	P.3.02
PLANO NUMERO	1-2
ESCALA:	1/1000
FECHA:	JULIO-2002
DIBUJADO:	J.C.A.
REVISADO:	R.S.F.

GESTION ARQUITECTURA Y PLANEAMIENTO
 ARQUITECTO-RAFAEL SAZ FRAL



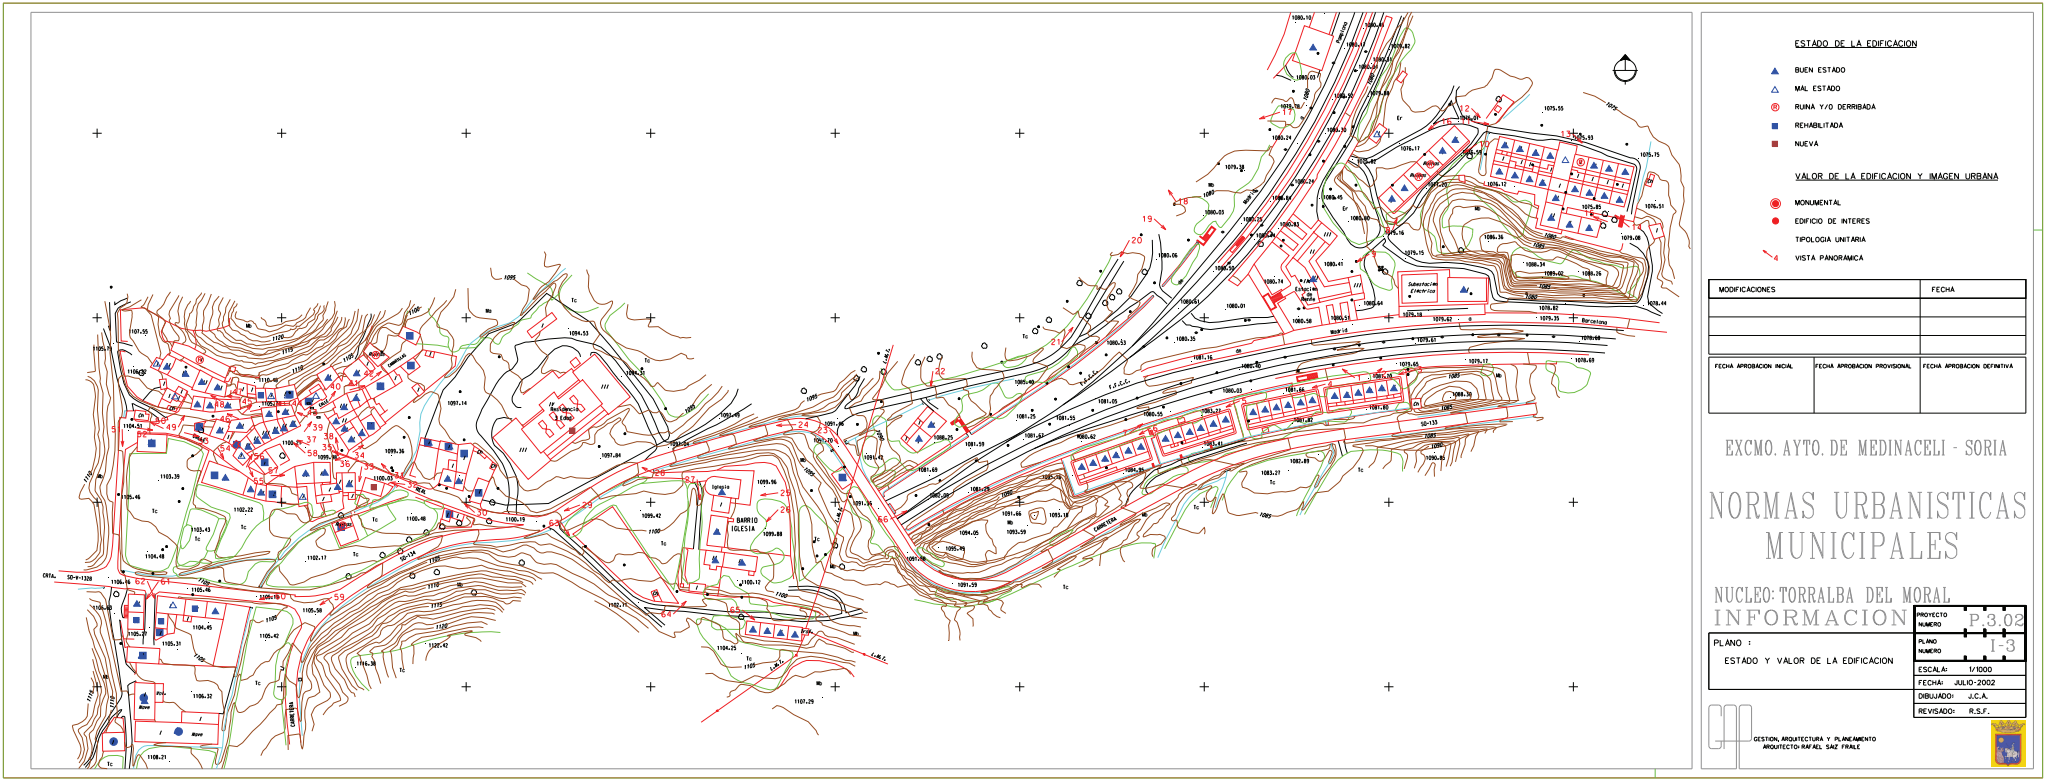

ESTADO DE LA EDIFICACION

- ▲ BUEN ESTADO
- △ MAL ESTADO
- ⊙ RUNA Y/O DERRIBADA
- REHABILITADA
- NUEVA

VALOR DE LA EDIFICACION Y IMAGEN URBANA

- MONUMENTAL
- EDIFICIO DE INTERES
- TIPOLOGIA UNITARIA
- VISTA PANORAMICA

MODIFICACIONES		FECHA

EXCMO. AYTO. DE MEDINACELI - SORIA
NORMAS URBANISTICAS MUNICIPALES

NUCLEO: TORRALBA DEL MORAL
INFORMACION

PROYECTO NUMERO	P.3.02
PLANO NUMERO	1-3
ESCALA:	1/1000
FECHA:	JULIO-2002
DIBUJADO:	J.C.A.
REVISADO:	R.S.F.